


BELED KÖZSÉG MÓDOSÍTOTT KÖZMŰ TERV

M 1:25 000

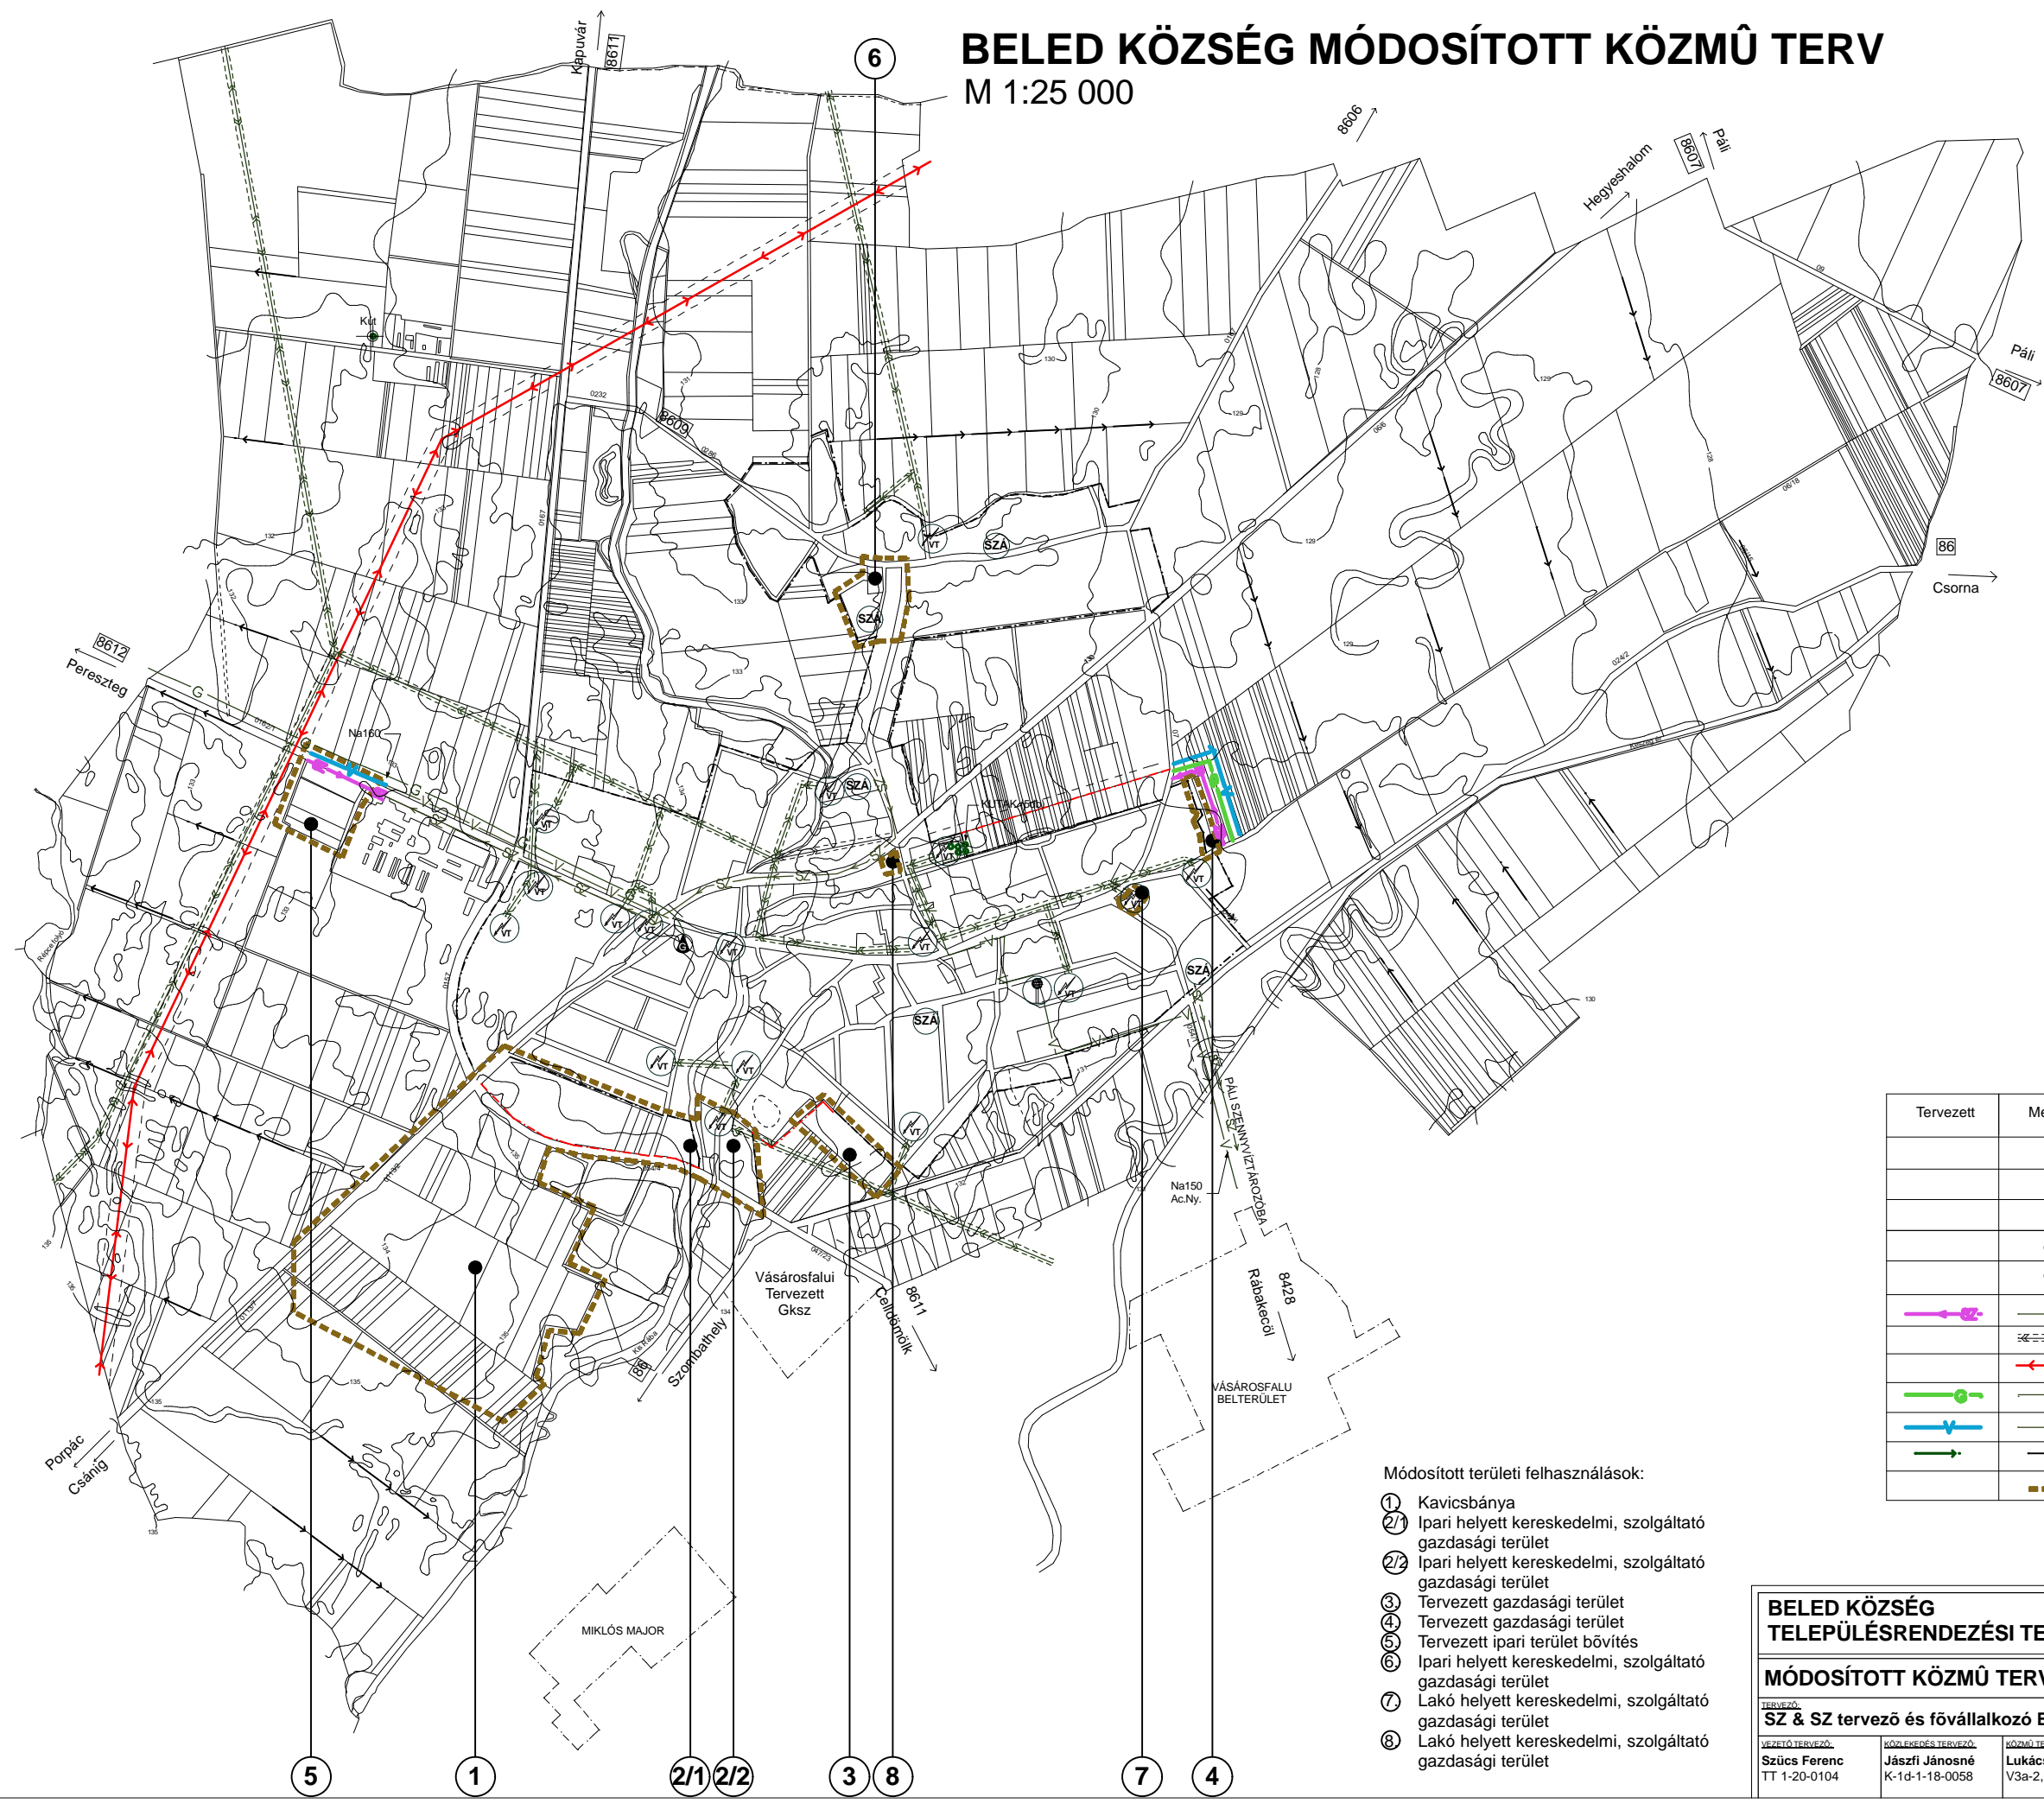

Tervezett	Meglévő	Megnevezés
	●	Vízút
	⊕	Gázfogyasztó állomás
	⊕	Víztorony
	⊕	Transzformátor
	⊕	Szennyvíz áttemelő
— SZ —	— SZ —	Szennyvíz nyomvezeték
— 20 kV —	— 20 kV —	20 kV-os távvezeték
— 400 kV —	— 400 kV —	400 kV-os távvezeték
— G —	— G —	Gázvezeték
— V —	— V —	Vízvezeték
→	→	Csapadékvíz elvezetésének iránya
---	---	Módosítással érintett területek

G.1.-M

BELED KÖZSÉG TELEPÜLÉSRENDÉZÉSI TERVE		2008.08.
MÓDOSÍTOTT KÖZMŰ TERV		M = 1:25000
TERVEZŐ: SZ & SZ tervező és fővállalkozó Bt. Gyenesdiás, Madách u. 28.		
VEZETŐ TERVEZŐ: Szücs Ferenc TT 1-20-0104	KÖZLEKEDÉSTERVEZŐ: Jászfai Jánosné K-1d-1-18-0058	KÖZMŰ TERVEZŐ: Lukács Gyuláné V3a-2.Bsz,FG-2
VEZETŐ TERVEZŐ: Szücs Ferenc TT 1-20-0104	KÖZLEKEDÉSTERVEZŐ: Jászfai Jánosné K-1d-1-18-0058	KÖZMŰ TERVEZŐ: Lukács Gyuláné V3a-2.Bsz,FG-2
MUNKATÁRS: Rosta Tibor Építészmérnök	MUNKATÁRS: Rosta Tibor Építészmérnök	MUNKATÁRS: Rosta Tibor Építészmérnök